












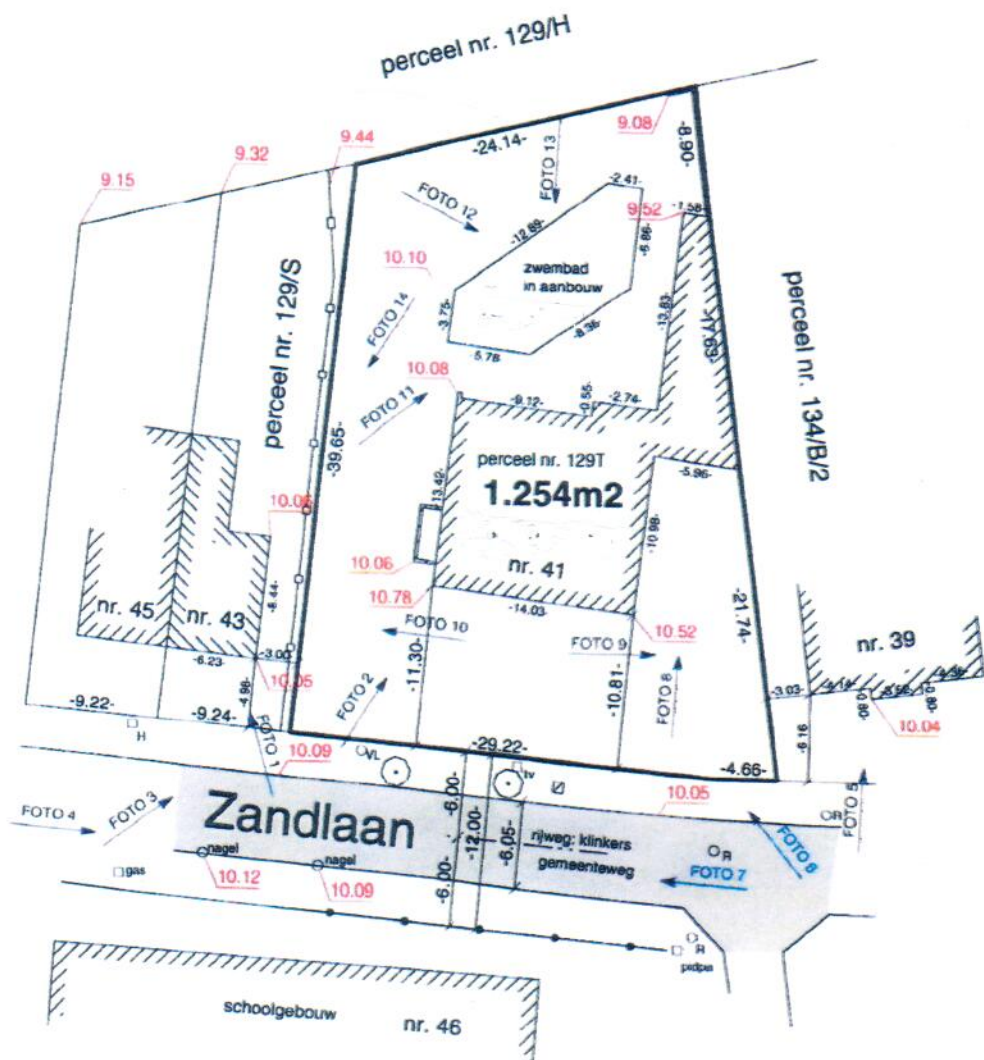
Gemeente NIJLEN 1° afdeling

Sectie D perceel nr. 129T

Opmetingsplan van bestaande toestand

-  : bestaande gebouw in baksteen
-  : afsluiting in betonplaten
-  : straatboom
-  : tv
-  : tv-distributiekast
-  : bezoekschouw riolering
-  : OV/L : verlichtingspaal
-  : pldpa : waterleiding
-  : H : hydrant
-  : gas : gas
- 9.32 : hoogtemaat
-  FOTO 1 : standplaats opname genummerde foto

Opgemeten en in plan gebracht door:
Dirk Van den Schoor
Landmeter-expert - LAN 040500
Beëdigd voor de Rechtbank van Eerste Aanleg te Turnhout
Boskant 57 - 2460 Lichtaart - op 6 april 2017



Schaal 1/500