

ATK

Vereniging voor Arbeidsveiligheid door Techniek en Controle v.z.w.

Erkend Controleorganisme

Mechelsesteenweg 247-249 - 2820 BONHEIDEN
Telefoon 015/55 51 51

STROOMLEVERANCIER:

Teller nr.: DAG - NACHT

Index:

VERSLAG NR. FL 104 MO
ADRES INSTALLATIE: GEWONE DELEN
OND. STRAATDERSSTR. 106 OEEGEM
EIGENAAR:
Adres:
OPDRACHTGEVER: VANHOVE
Adres: DUFFEL
INSTALLATEUR:
Adres: idem
BTW nr.:

PROCES-VERBAAL OVER HET ONDERZOEK VAN EEN ELEKTRISCHE LAAGSPANNINGSINSTALLATIE

1. IDENTIFICATIE EN BESCHRIJVING:

Datum van onderzoek: 29/03/04 Aanvulling van verslag nr.
Aard installatie: Nieuwe / Uitbreiding - Wijziging - Voorlopig - Bestaande - Verzwarend ; Type der lokalen: huis
Begin werken: Fundering - na 1.10.81 ; Elektrische installatie: voor - na 1.10.81 Met Zonder BA4 - BA5 - AREI art. 86 - BT
Aansluiting: Spanning MONO 220 V Bescherming van de aansluiting: MAX 40 A Alg. schakelaar: type: MAX 40
Netaftakkabel: type: EXUB 4x25 mm² Voedingskabel hoofdbord: type: XUB 4x10 mm²
Type aardelektrode: lus baren - pennen - horizontale geleider - diepteaarding Aardverbindingssysteem: TT - TN - IT
Aantal borden: 1 ; Aantal eindstroombanen: 3 ; RA: 3 Ohm; RI tot: 70,5 Mohm.

BESCHRIJVING: zie schema's in bijlage

ADS 40/0,3A → A-B-D

2. INHOUD VAN DE CONTROLE:

Gelijkvormigheidsonderzoek - ~~Controle~~ onderzoek volgens: (AREI art. 270) (AREI art. 271) (AREI art. 276)
De controle wordt uitgevoerd volgens TPR-P11, E12, E4P
De geïnstalleerde ADS stemmen overeen met de waarde van de spreidingsweerstand van de aardelektrode: ja - neen
De geïnstalleerde beschermingsinrichtingen tegen overstroom stemmen overeen met de doorsneden der respectievelijke stroombanen: ja - neen
NOTA'S

3. INBREUKEN / OPMERKINGEN

GEEN

VISUM VAN DE VERDELER


PLICHTEN VAN DE EIGENAARS, BEHEERDERS OF HUURDERS: zie keerzijde

4. **BESLUIT** De installatie is - not - conform. De algemene ADS - was - werd - verzegeld en het (de) ééndraadschema('s) en het (de) opstellingschema('s) voor gezien getekend. De installatie dient opnieuw gecontroleerd uiterlijk op 20.2.04 (art.271 AREI)(art.276 AREI) alsook voor de Ingebruikname van elke belangrijke wijziging of beduidende uitbreiding, uitgevoerd voor deze datum.
De installatie mag - niet - in dienst - gesteld worden - blijven - in dienst zonder verfraging wordt voldaan aan de vastgestelde inbreuken en de gepaste maatregelen getroffen worden opdat de installatie geen gevaar vormt voor personen of goederen.
De installatie - voldoet - niet - aan de voorschriften van de stroomleverancier.

DE AGENT - ONDERZOEKER
nam + handtekening

KONTROLEORGANISME

ATK VZW
2820 BONHEIDEN
Agent Onderzoeker
Paul FLOREN

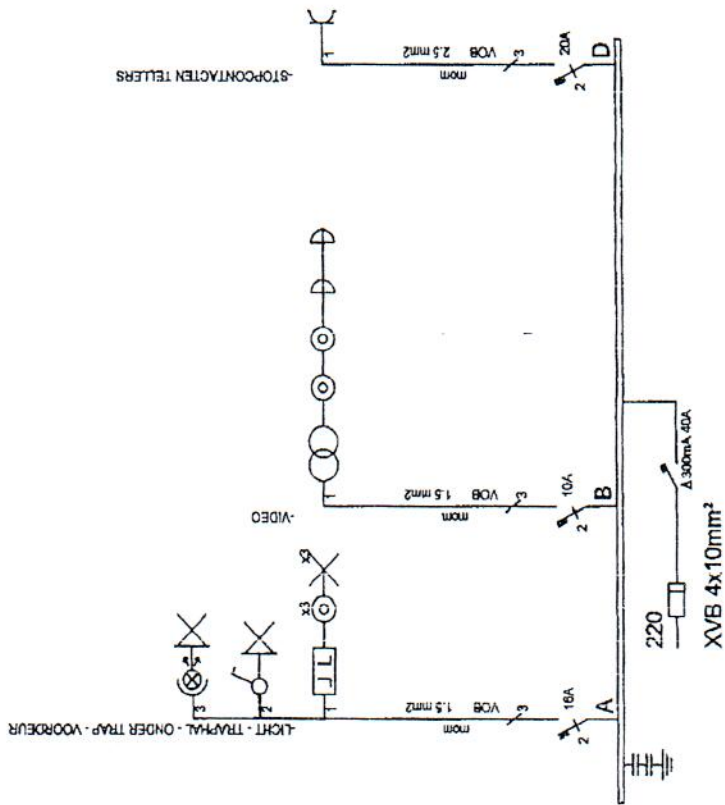

OUDSTRUDE RS STRAAT
 106. ALGEMEEN.
 DELEGEM

ELEKTRICITEIT
R. VANHOVE


Meertsveldstraat 40
 2570 DUFFEL
 BTW: BE 632.114.851
 Tel. 015/31.38.17

Verantw. uitvoering
 .. / .. / 2004


HOOYBERGHS
 HOGE MAUW 46
 ARENDONK

Afggev. erkend organisme
 29.12.2004

ATK

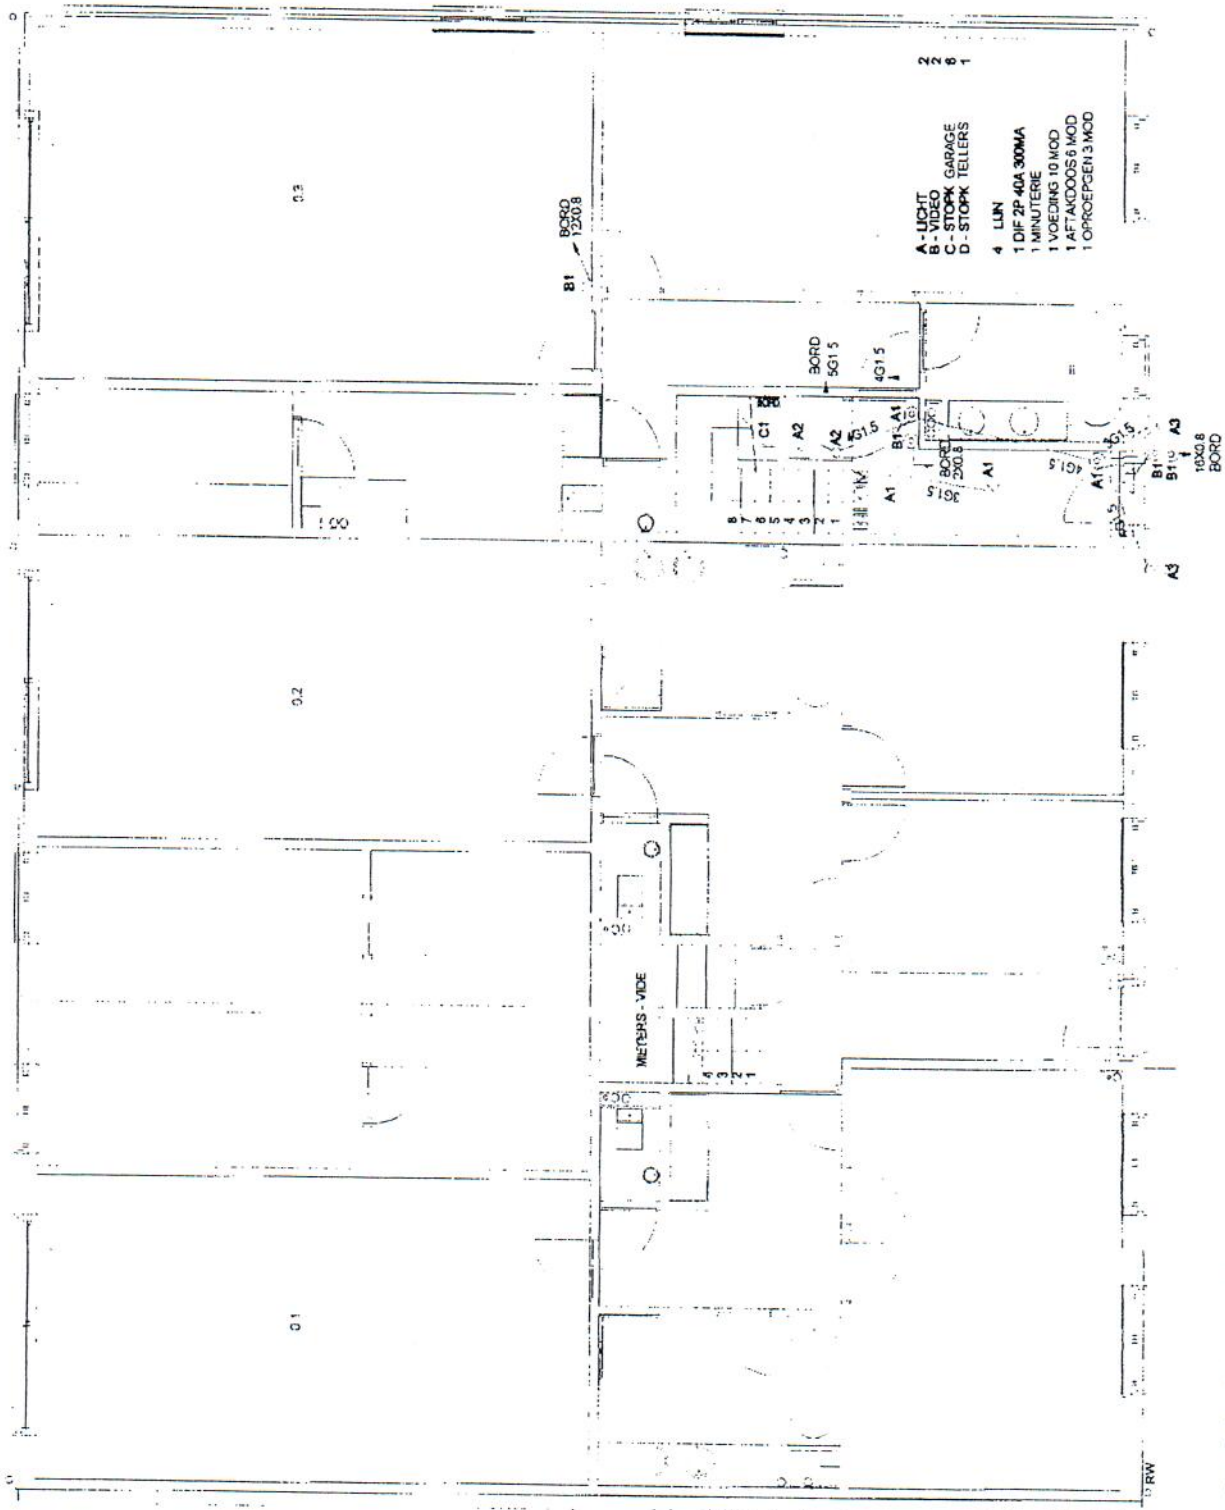

1:100

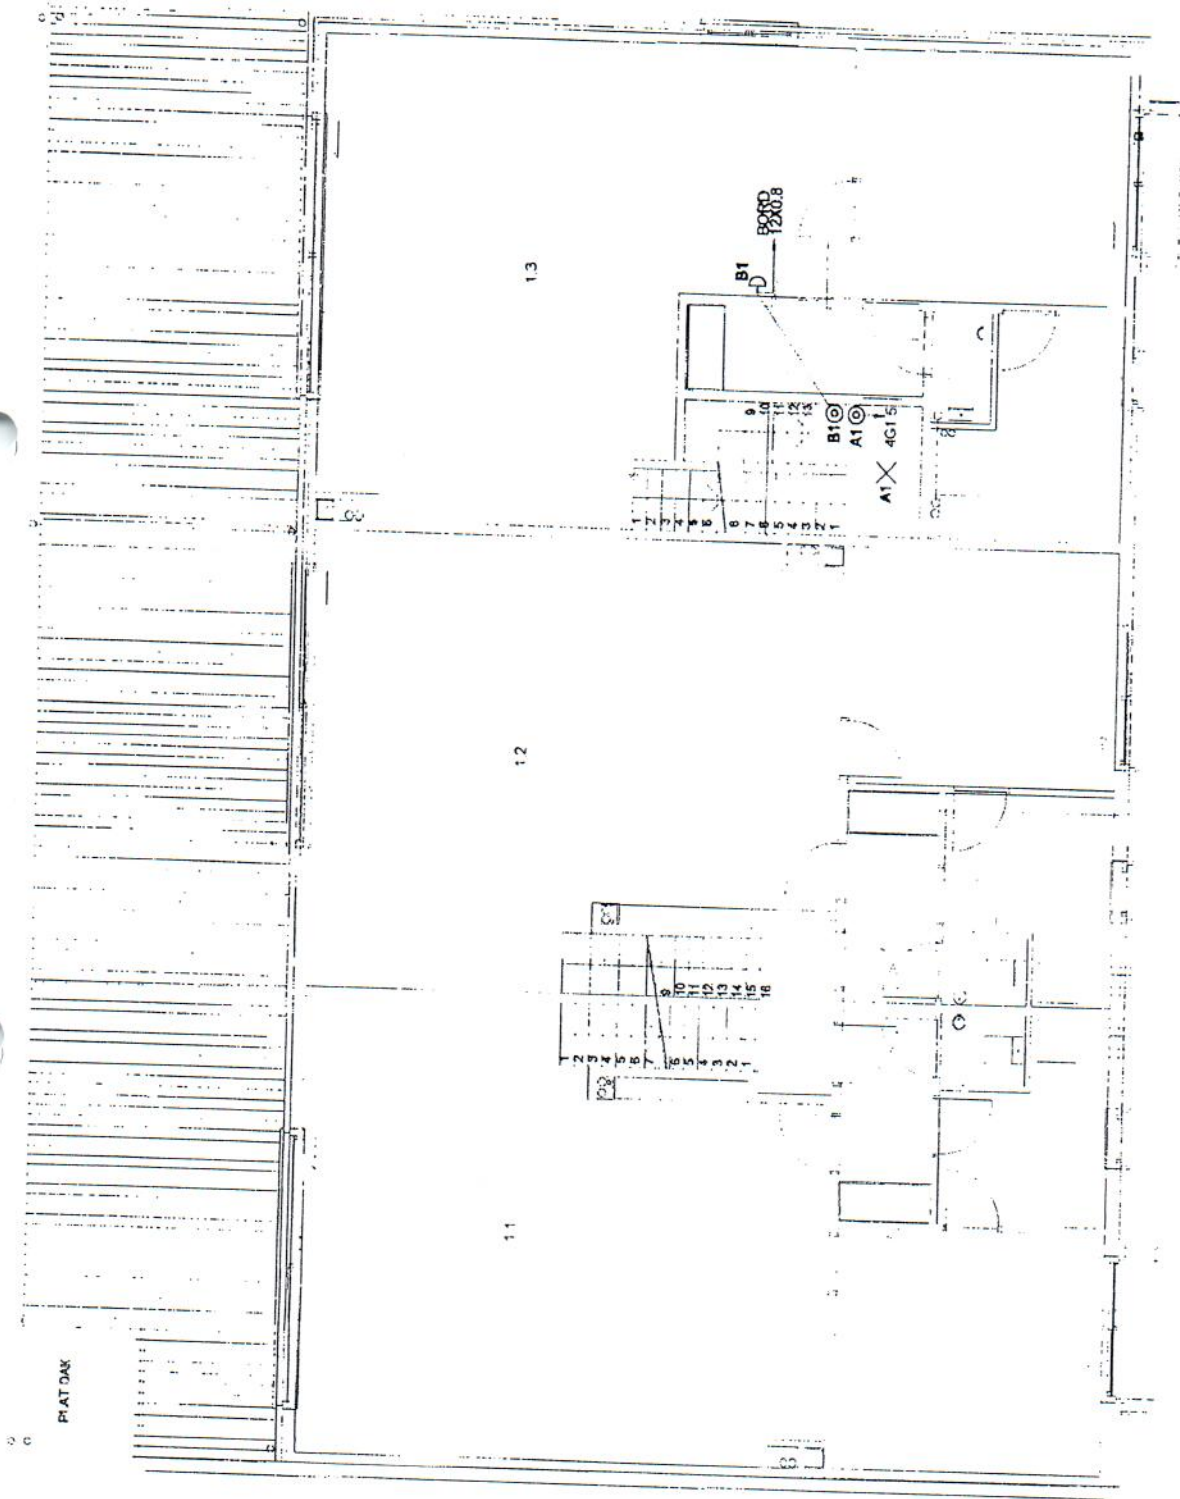

MAP 001-11-001